


SECCIÓN TRANSVERSAL POR SALAS

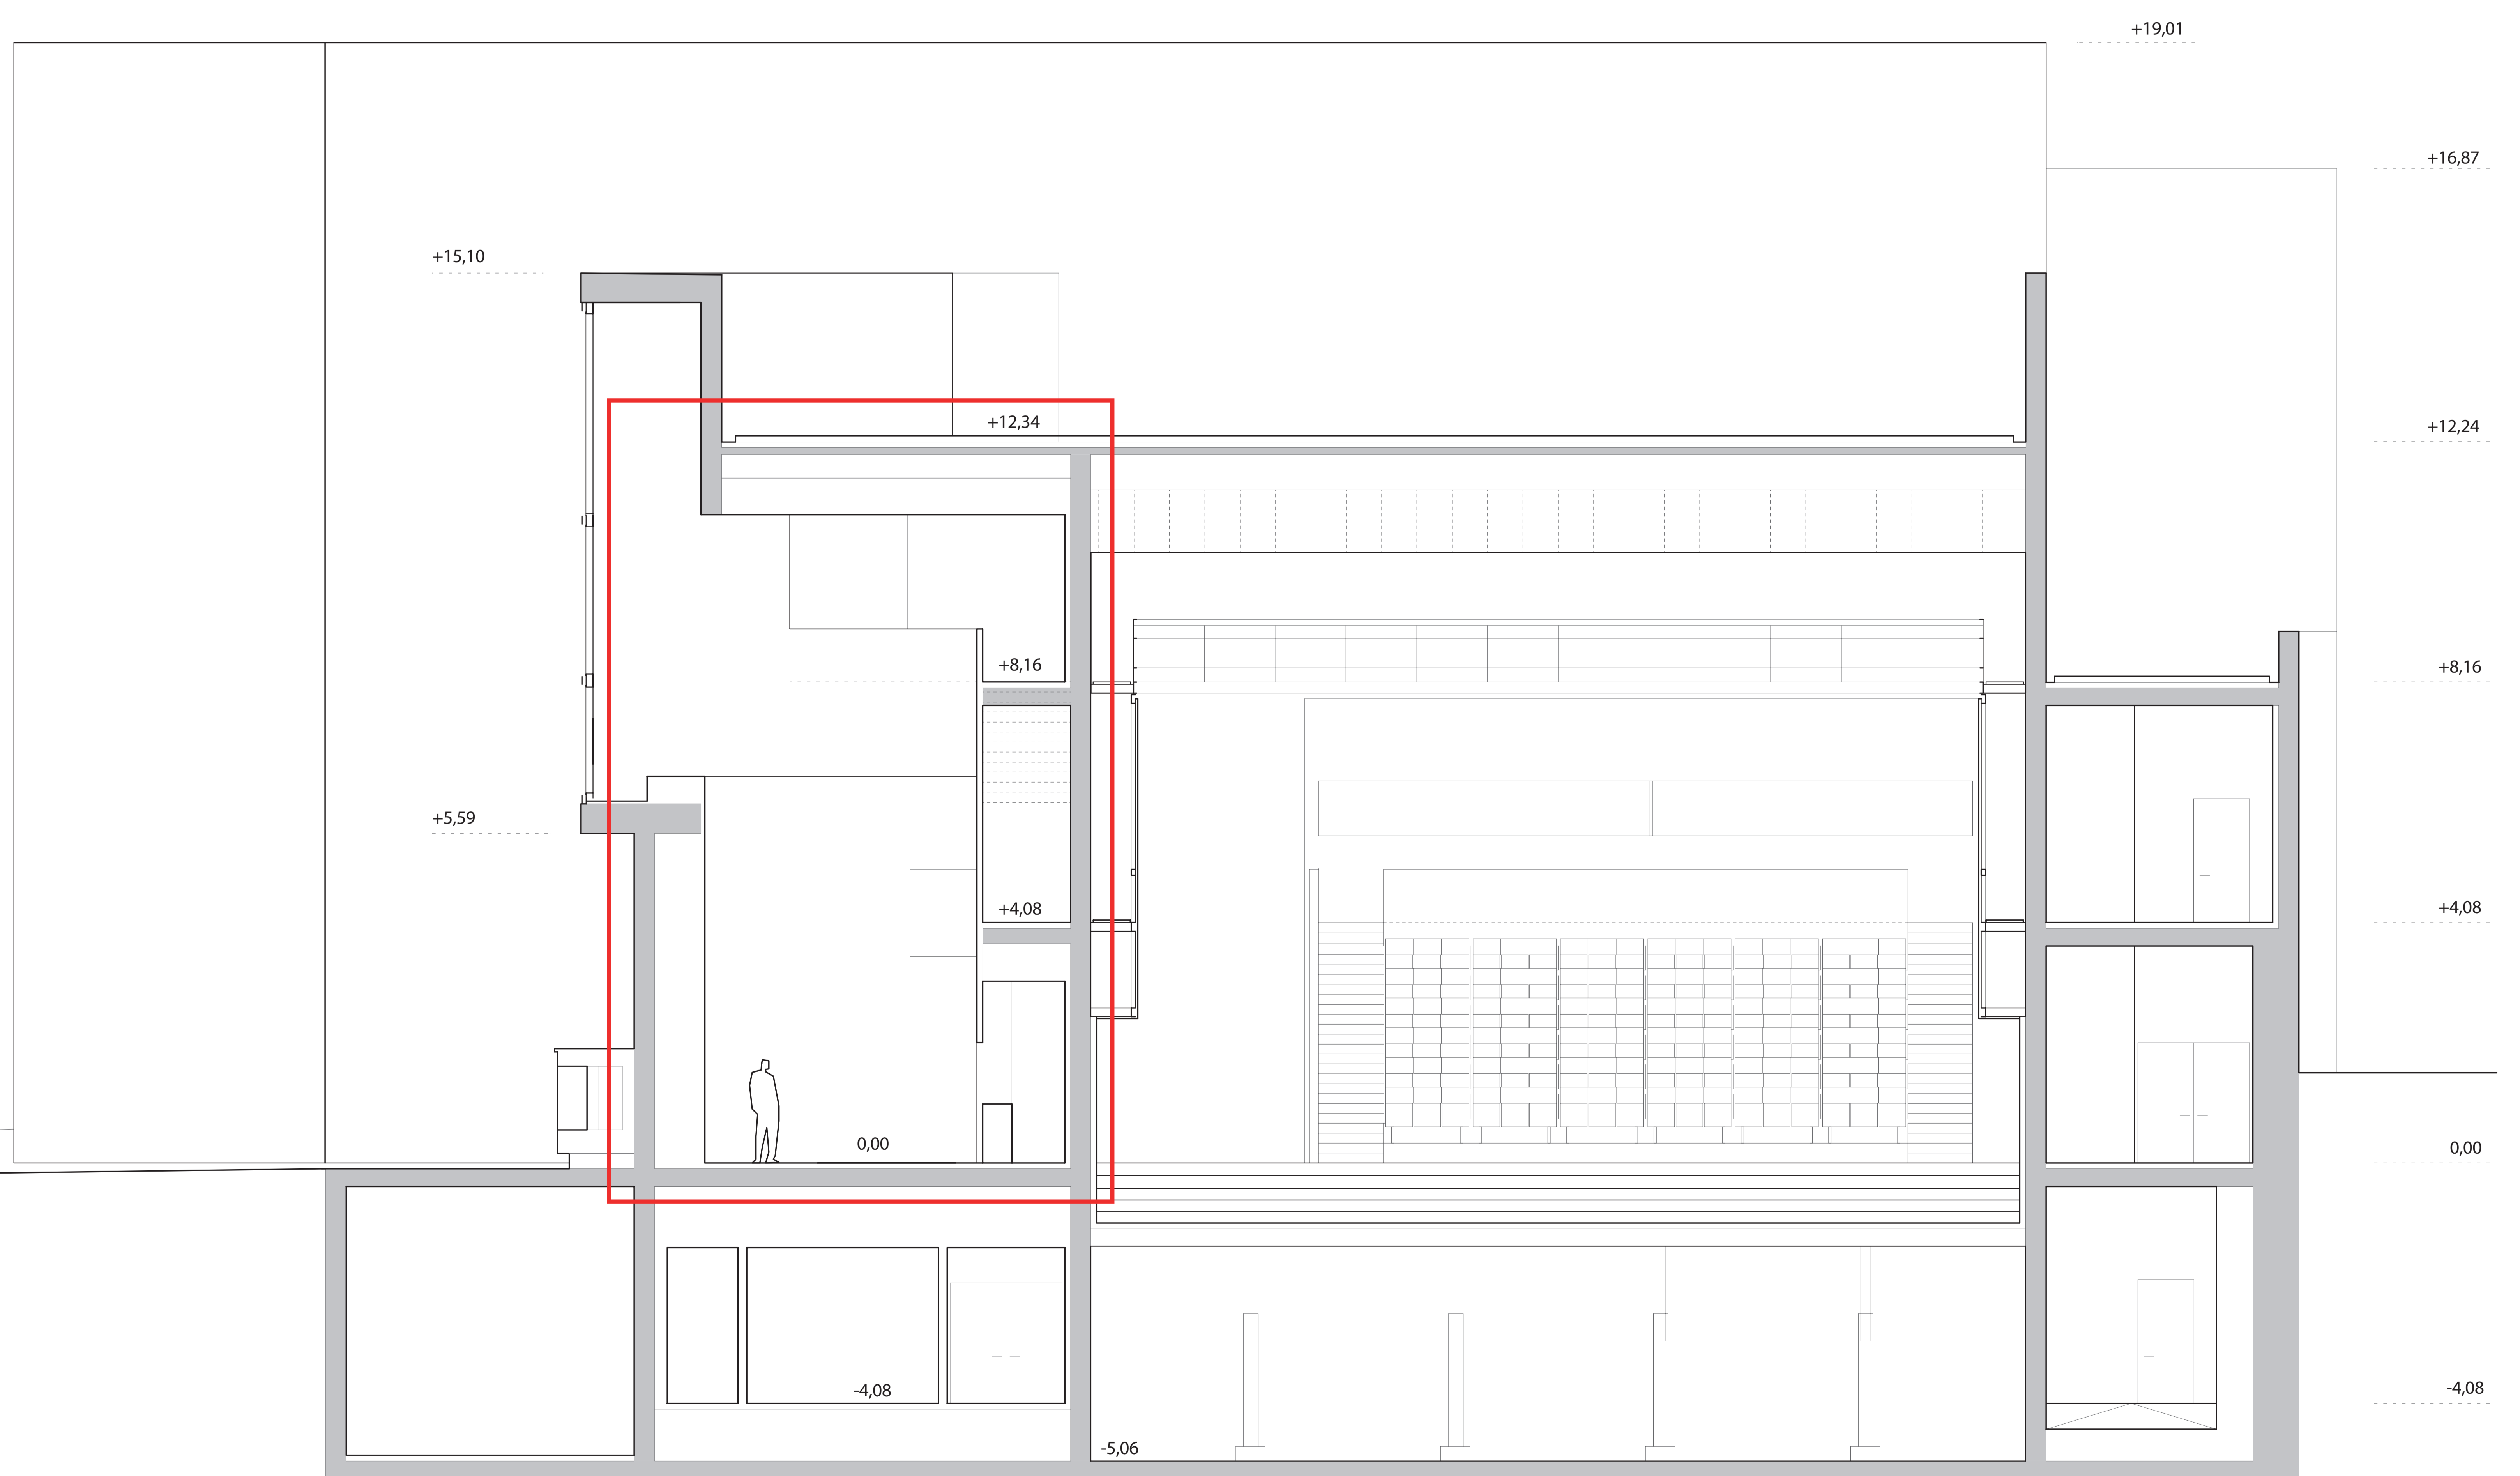

SECCIÓN TRANSVERSAL POR VESTÍBULO

